



РАСПОРЯЖЕНИЕ

от 25.06.2020г.

с. Шатой

№ 110

Об утверждении схемы расположения земельного участка на кадастровом плане территории

В соответствии со ст. 11.10 Земельного кодекса Российской Федерации, Федеральным законом от 06.10.2003 г. № 131-ФЗ «Об общих принципах организации местного самоуправления в Российской Федерации», Федеральным законом от 24.07.2007 г. № 221-ФЗ «О государственном кадастре недвижимости», правилами землепользования и застройки Шатойского муниципального района,

1. Утвердить схему расположения земельного участка на кадастровом плане территории, кадастровый квартал 20:14:0000012, ориентировочной площадью 60000 кв.м. (категория: земли сельскохозяйственного назначения), местоположение: Чеченская Республика, Шатойский район, с. А-Шерипова, разрешенное использование – для выращивания зерновых и иных сельскохозяйственных культур.

2. Контроль за исполнением настоящего распоряжения возложить на заместителя главы администрации Шатойского муниципального района И.З. Капланов.

3. Настоящее распоряжение вступает в силу с момента его подписания.

Глава администрации

Р.Х. Акаев

Утверждена

Распоряжением об утверждении схемы
(наименование документа об утверждении, включая наименования)

расположения земельного участка на КПП
органов государственной власти или органов местного


Администрации Шатойского
самоуправления, принявших решение об утверждении схемы

муниципального района
(или подписавших соглашение о перераспределении земельных участков)

от _____ № _____

Схема расположения земельного участка или земельных участков на кадастровом плане территории

| Условный номер земельного участка — 20:14:0000012 | | |
|--|---------------|-----------|
| Площадь земельного участка 60000 м ² | | |
| Обозначение характерных точек границ | Координаты, м | |
| | X | Y |
| 1 | 2 | 3 |
| 1 | 42555,81 | 318988,14 |
| 2 | 42668,93 | 319110,20 |
| 3 | 42493,50 | 319306,97 |
| 4 | 42309,53 | 319179,45 |
| 5 | 42402,46 | 319067,77 |
| 1 | 42555,81 | 318988,14 |

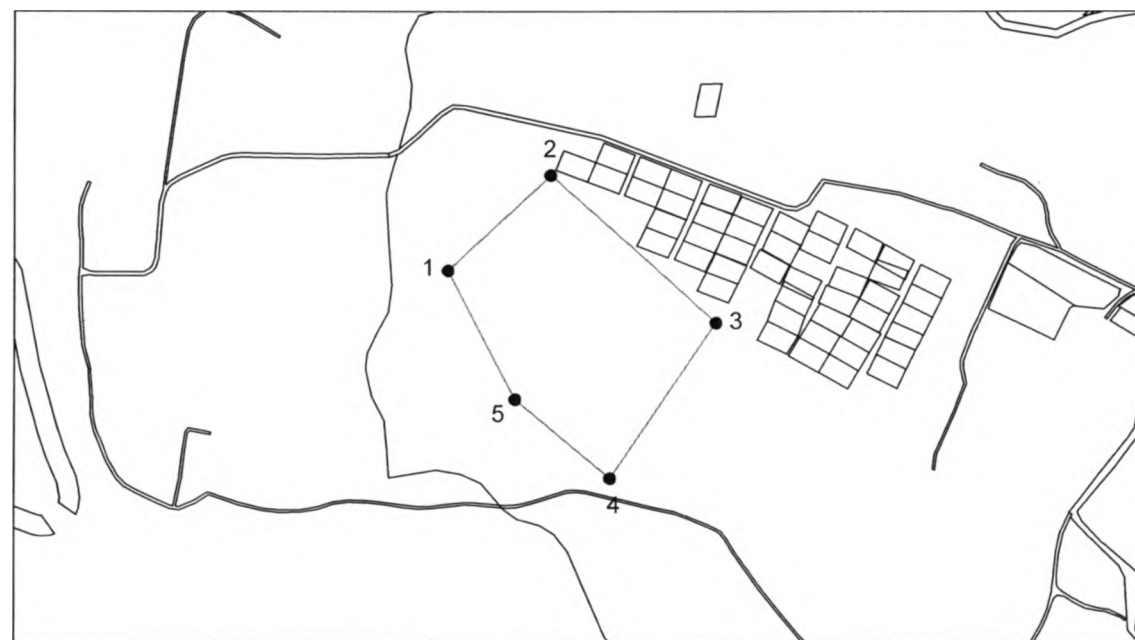

Система координат: МСК-20
Масштаб 1:8992

Условные обозначения:

- граница образуемого земельного участка.
- граница учтенного земельного участка,
- граница кадастрового квартала,
- — характерная точка границы земельного участка.