

Дизайн-проект благоустройства улицы:

по адресу Чеченская Республика,
Шатойский район, ул. Э. Алиева

Дизайн проект


2017г.

Перспектива




						Дизайн-проект благоустройство ул. Э. Алиева			
Изм.	Кол.уч.	Лист	№ Док.	Подп.	Дата				
						Перспектива	Стадия	Лист	Листов
							ДП	1	
Архитектор		Тимишов М.Х.			20.06.17				


Перспектива

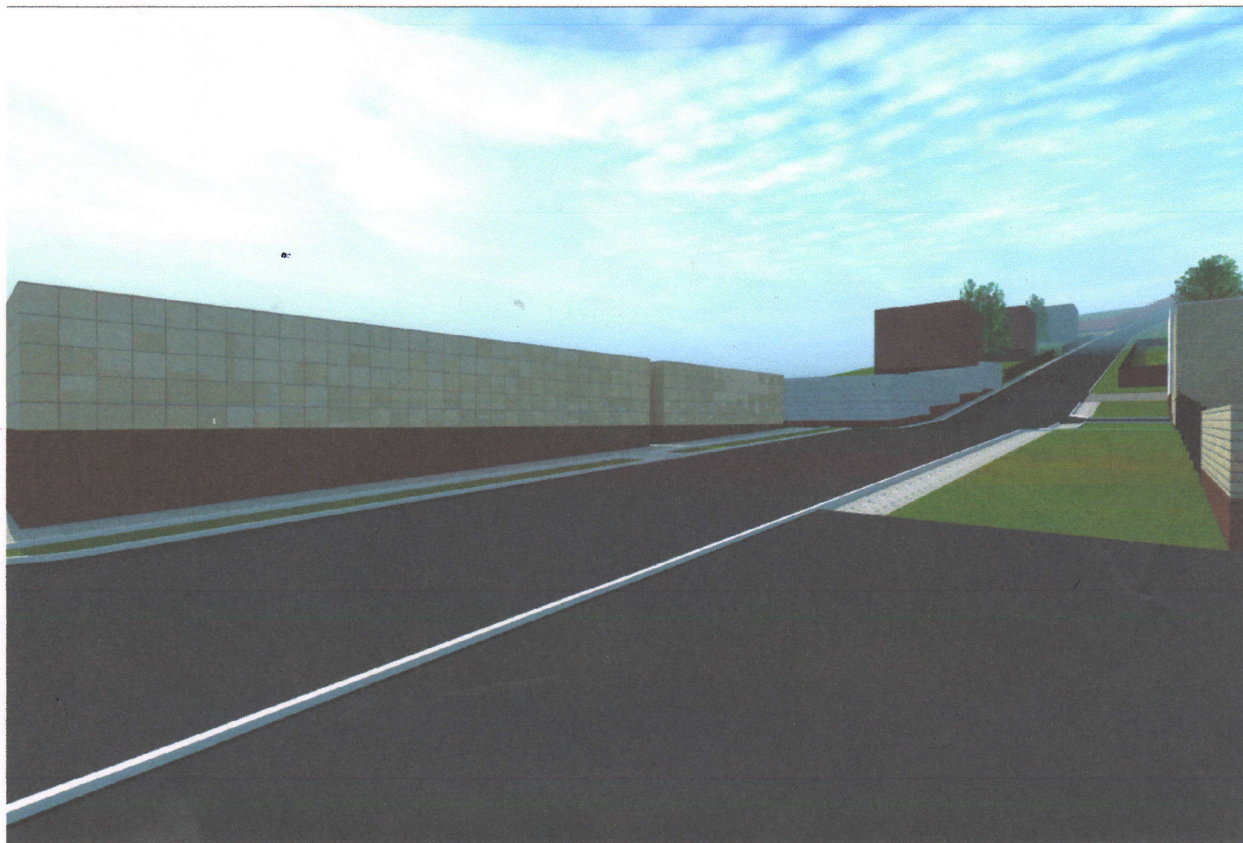

						Дизайн-проект благоустройство ул. Э. Алиева					
Изм.	Кол.уч.	Лист	№ Док.	Подп.	Дата				Стадия	Лист	Листов
						Перспектива			ДП	2	
Архитектор	Тимишов М.Х.	20.06.17									


Перспектива

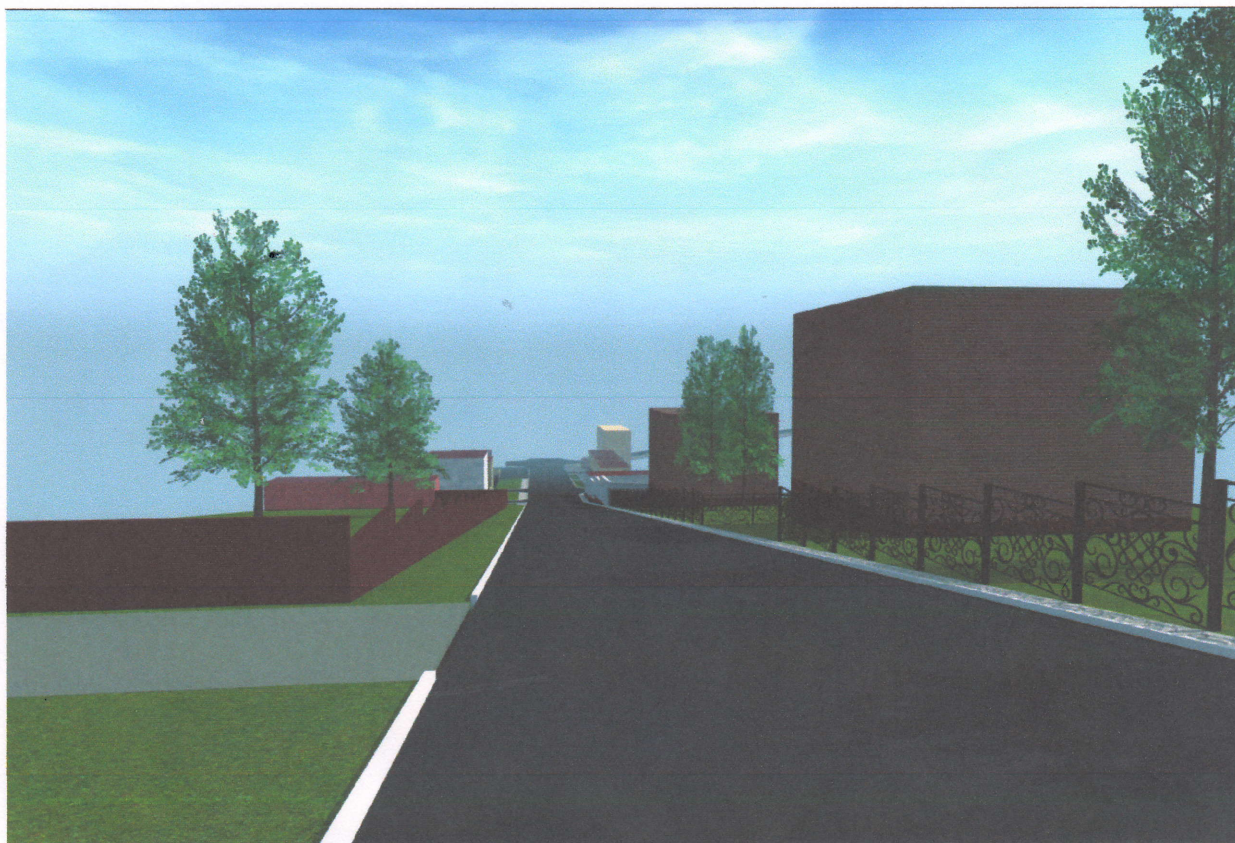

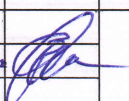
						Дизайн-проект благоустройство ул. Э. Алиева			
Изм.	Кол.уч.	Лист	№ Док.	Подп.	Дата				
						Перспектива	Стадия	Лист	Листов
							ДП	3	
Архитектор	Тимишов М.Х.	20.06.17							

Перспектива

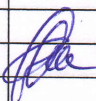

						Дизайн-проект благоустройство ул. Э. Алиева			
Изм.	Кол.уч.	Лист	№ Док.	Подп.	Дата	Перспектива	Стадия	Лист	Листов
							ДП	4	
Архитектор	Тимишов М.Х.				20.06.17				

Рабочий план

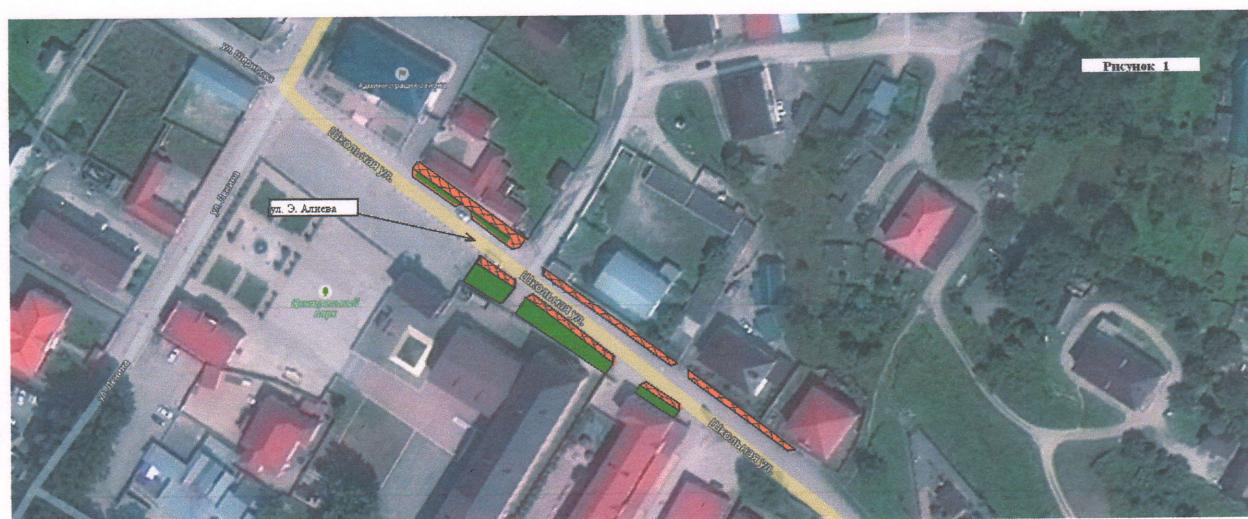


Условные обозначения

поз.	Наименование
	брусчатка
	озеленение

						Дизайн-проект благоустройство ул. Э. Алиева			
Изм.	Кол.уч.	Лист	№ Док.	Подп.	Дата	Рабочий план	Стадия	Лист	Листов
							ДП	7	
Архитектор		Тимишов М.Х.			20.06.18				

Рабочий план

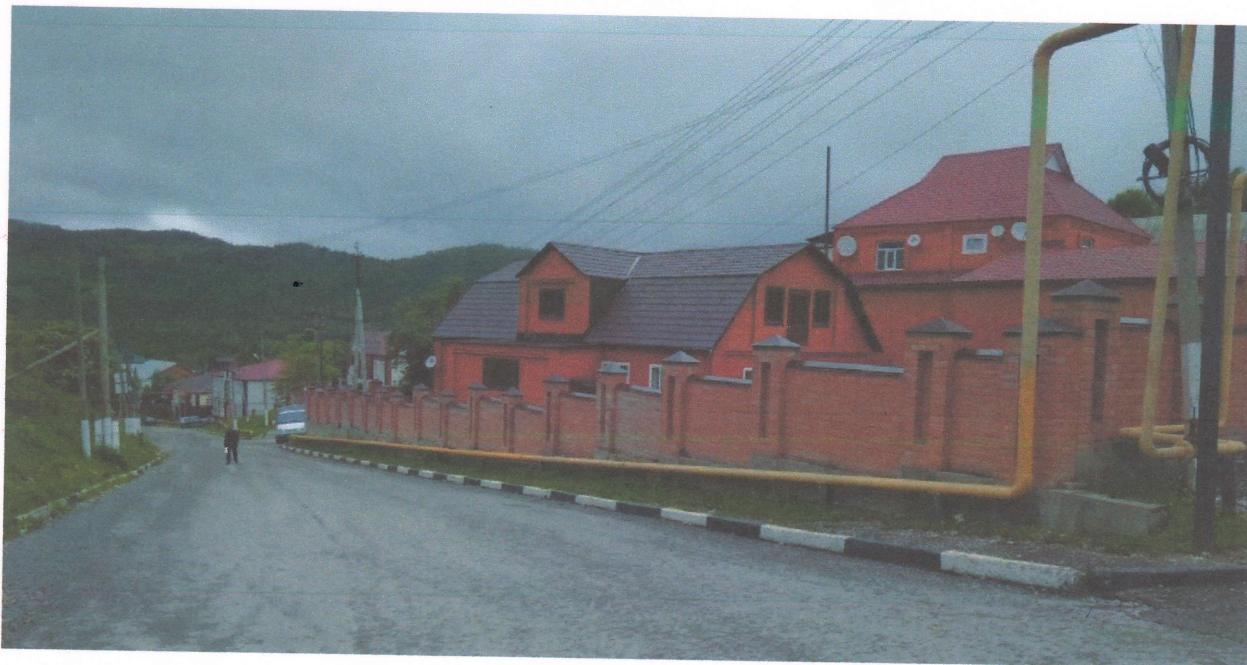

Условные обозначения

поз.	Наименование
	брусчатка
	озеленение

						Дизайн-проект благоустройство ул. Э. Алиева			
Изм.	Кол.уч.	Лист	№ Док.	Подп.	Дата				
						Рабочий план	Стадия	Лист	Листов
							ДП	6	
Архитектор	Тимишов М.Х.		20.06.18						