


Перспектива

Дизайн-проект благоустройство дворовой территории:

по адресу Чеченская Республика,
Шатойский район, ул. Э. Алиева, д. 28

Дизайн проект

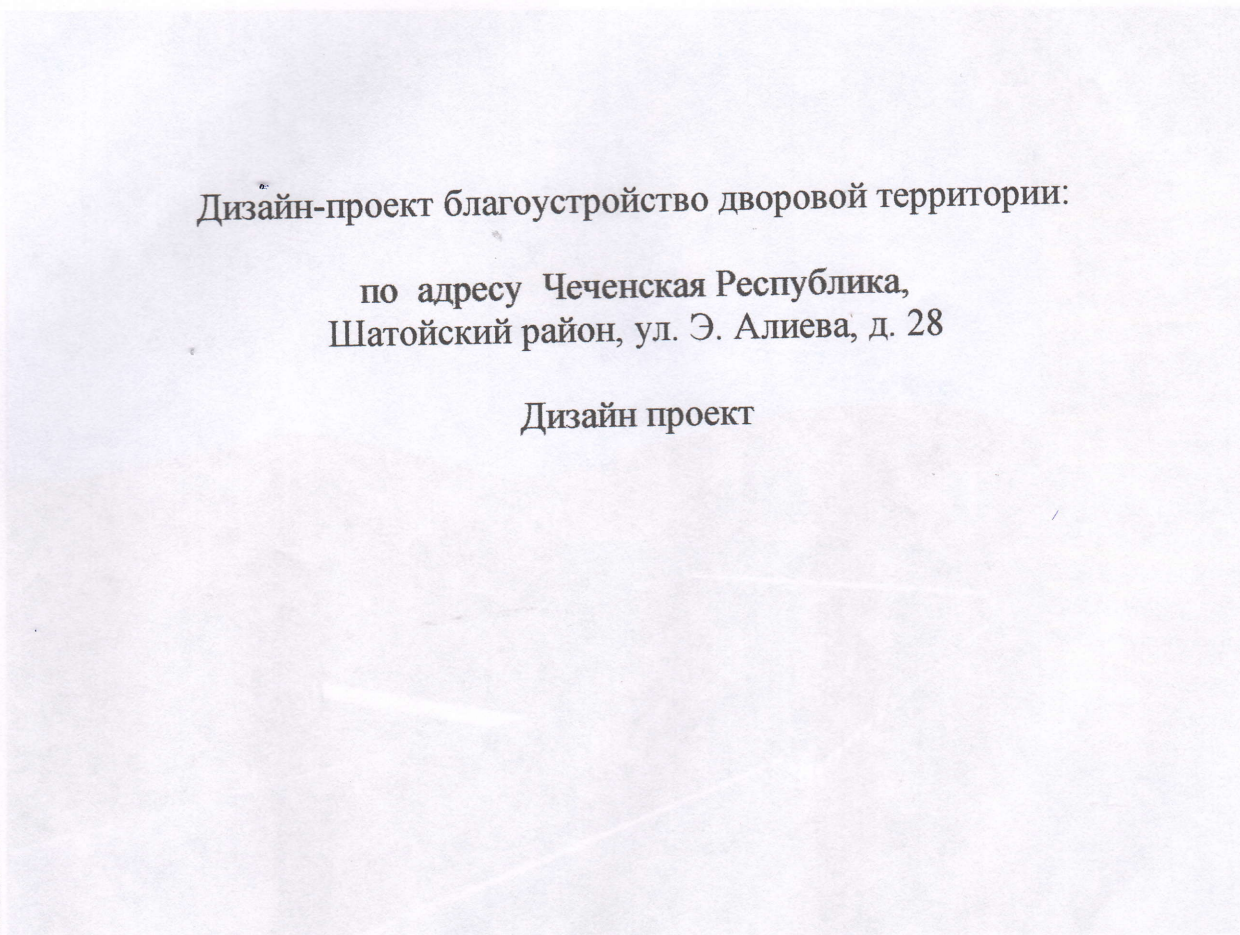


Дизайн-проект благоустройство дворовой территории по адресу: Чеченская Республика, Шатойский район, ул. Э. Алиева, д. 28						Перспектива		
№	Исполн.	Лист	№ Док.	Дата		Лист	Лист	Лист
						28	1	
Дизайнер	Т. Алиева			10.03.17				

2017г.

Перспектива

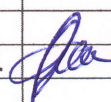


						Дизайн-проект благоустройство дворовой территорий, с. Шатой, ул. Э. Алиева, 28			
Изм.	Кол.уч.	Лист	№ Док.	Подп.	Дата				
						Перспектива	Стадия	Лист	Листов
							ДП	1	
Архитектор		Тимишов М.Х.		 20.06.17					


Перспектива



						Дизайн-проект благоустройство дворовой территории, с. Шатой, ул. Э. Алиева, 28			
Изм.	Кол.уч.	Лист	№ Док.	Подп.	Дата				
						Перспектива	Стадия	Лист	Листов
							ДП	2	
Архитектор	Тимишов М.Х.					20.06.17г.			

Перспектива

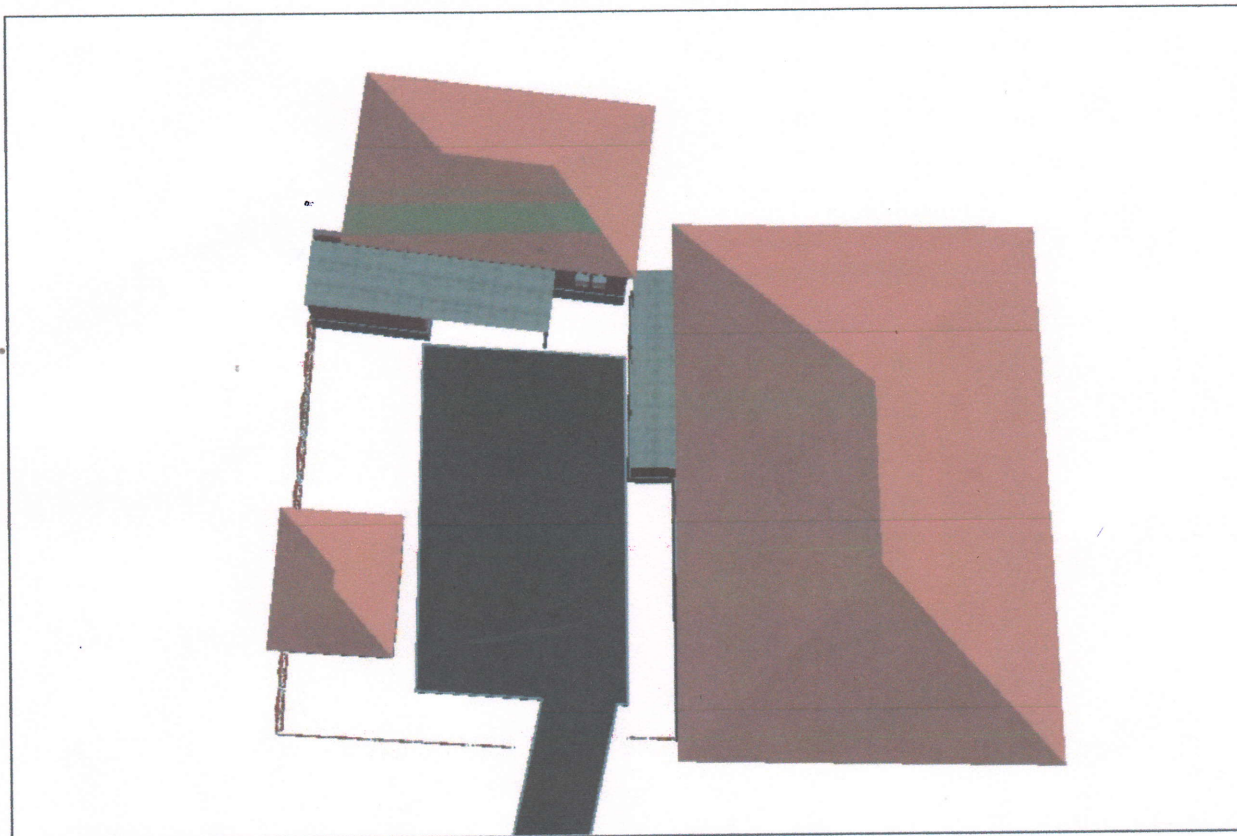


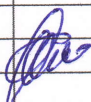						Дизайн-проект благоустройство дворовой территории, с. Шатой, ул. Э. Алиева, 28			
Изм.	Кол.уч.	Лист	№ Док.	Подп.	Дата	Перспектива	Стадия	Лист	Листов
							ДП	3	
Архитектор	Тимишов М.Х.				20.06.18.				

Рабочий план



	асфальтовое покрытие
	озеленение
	ограда

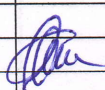						Дизайн-проект благоустройство дворовой территории, с. Шатой, ул. Э. Алиева, 28			
Изм.	Кол.уч.	Лист	№ Док.	Подп.	Дата				
						Рабочий план	Стадия	Лист	Листов
							ДП	4	
Архитектор	Тимишов М.Х.		20.06.17г.						