

Дизайн-проект благоустройство дворовой территории:

по адресу Чеченская Республика,
Шатойский район, ул. Э. Алиева, д. 24

Дизайн проект

2017г.


Перспектива




						Дизайн-проект благоустройство дворовой территории, с. Шатой, ул. Э. Алиева, 24			
Изм.	Кол.уч.	Лист	№ Док.	Подп.	Дата				
						Перспектива	Стадия	Лист	Листов
							ДП	1	
Архитектор	Тимишов М.Х.	 20.06.17							

Перспектива

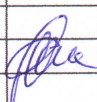

						Дизайн-проект благоустройство дворовой территории, с. Шатой, ул. Э. Алиева, 24			
Изм.	Кол.уч.	Лист	№ Док.	Подп.	Дата				
						Перспектива	Стадия	Лист	Листов
							ДП	2	
Архитектор		Тимишов М.Х.				20.06.17г.			

Перспектива

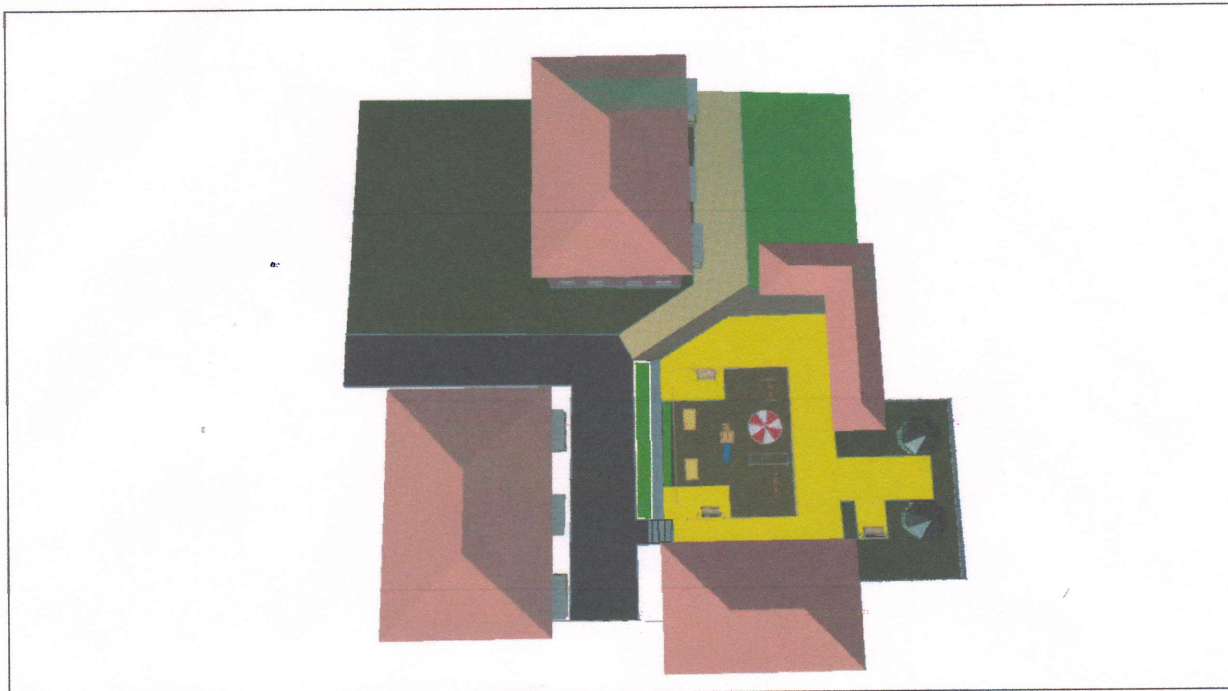

						Дизайн-проект благоустройство дворовой территории, с. Шатой, ул. Э. Алиева, 24			
Изм.	Кол.уч.	Лист	№ Док.	Подп.	Дата	Перспектива	Стадия	Лист	Листов
							ДП	3	
Архитектор	Тимишов М.Х.				20.06.17г.				

Рабочий план



	1	асфальтовое покрытие
	2	грунт
	3	брусчатка
	4	лестница
	5	фундамент
	6	озеленение

						Дизайн-проект благоустройство дворовой территории, с. Шатой, ул. Э. Алиева, 24			
Изм.	Кол.уч.	Лист	№ Док.	Подп.	Дата				
						Рабочий план	Стадия	Лист	Листов
							ДП	4	
Архитектор		Тимишов М.Х.			20.06.17г.				