


ПРОЕКТНАЯ ДОКУМЕНТАЦИЯ

**Благоустройство территории
по адресу: Шатойский район,
с. Пионерская, ЧР**


2020 г.

Пионерская

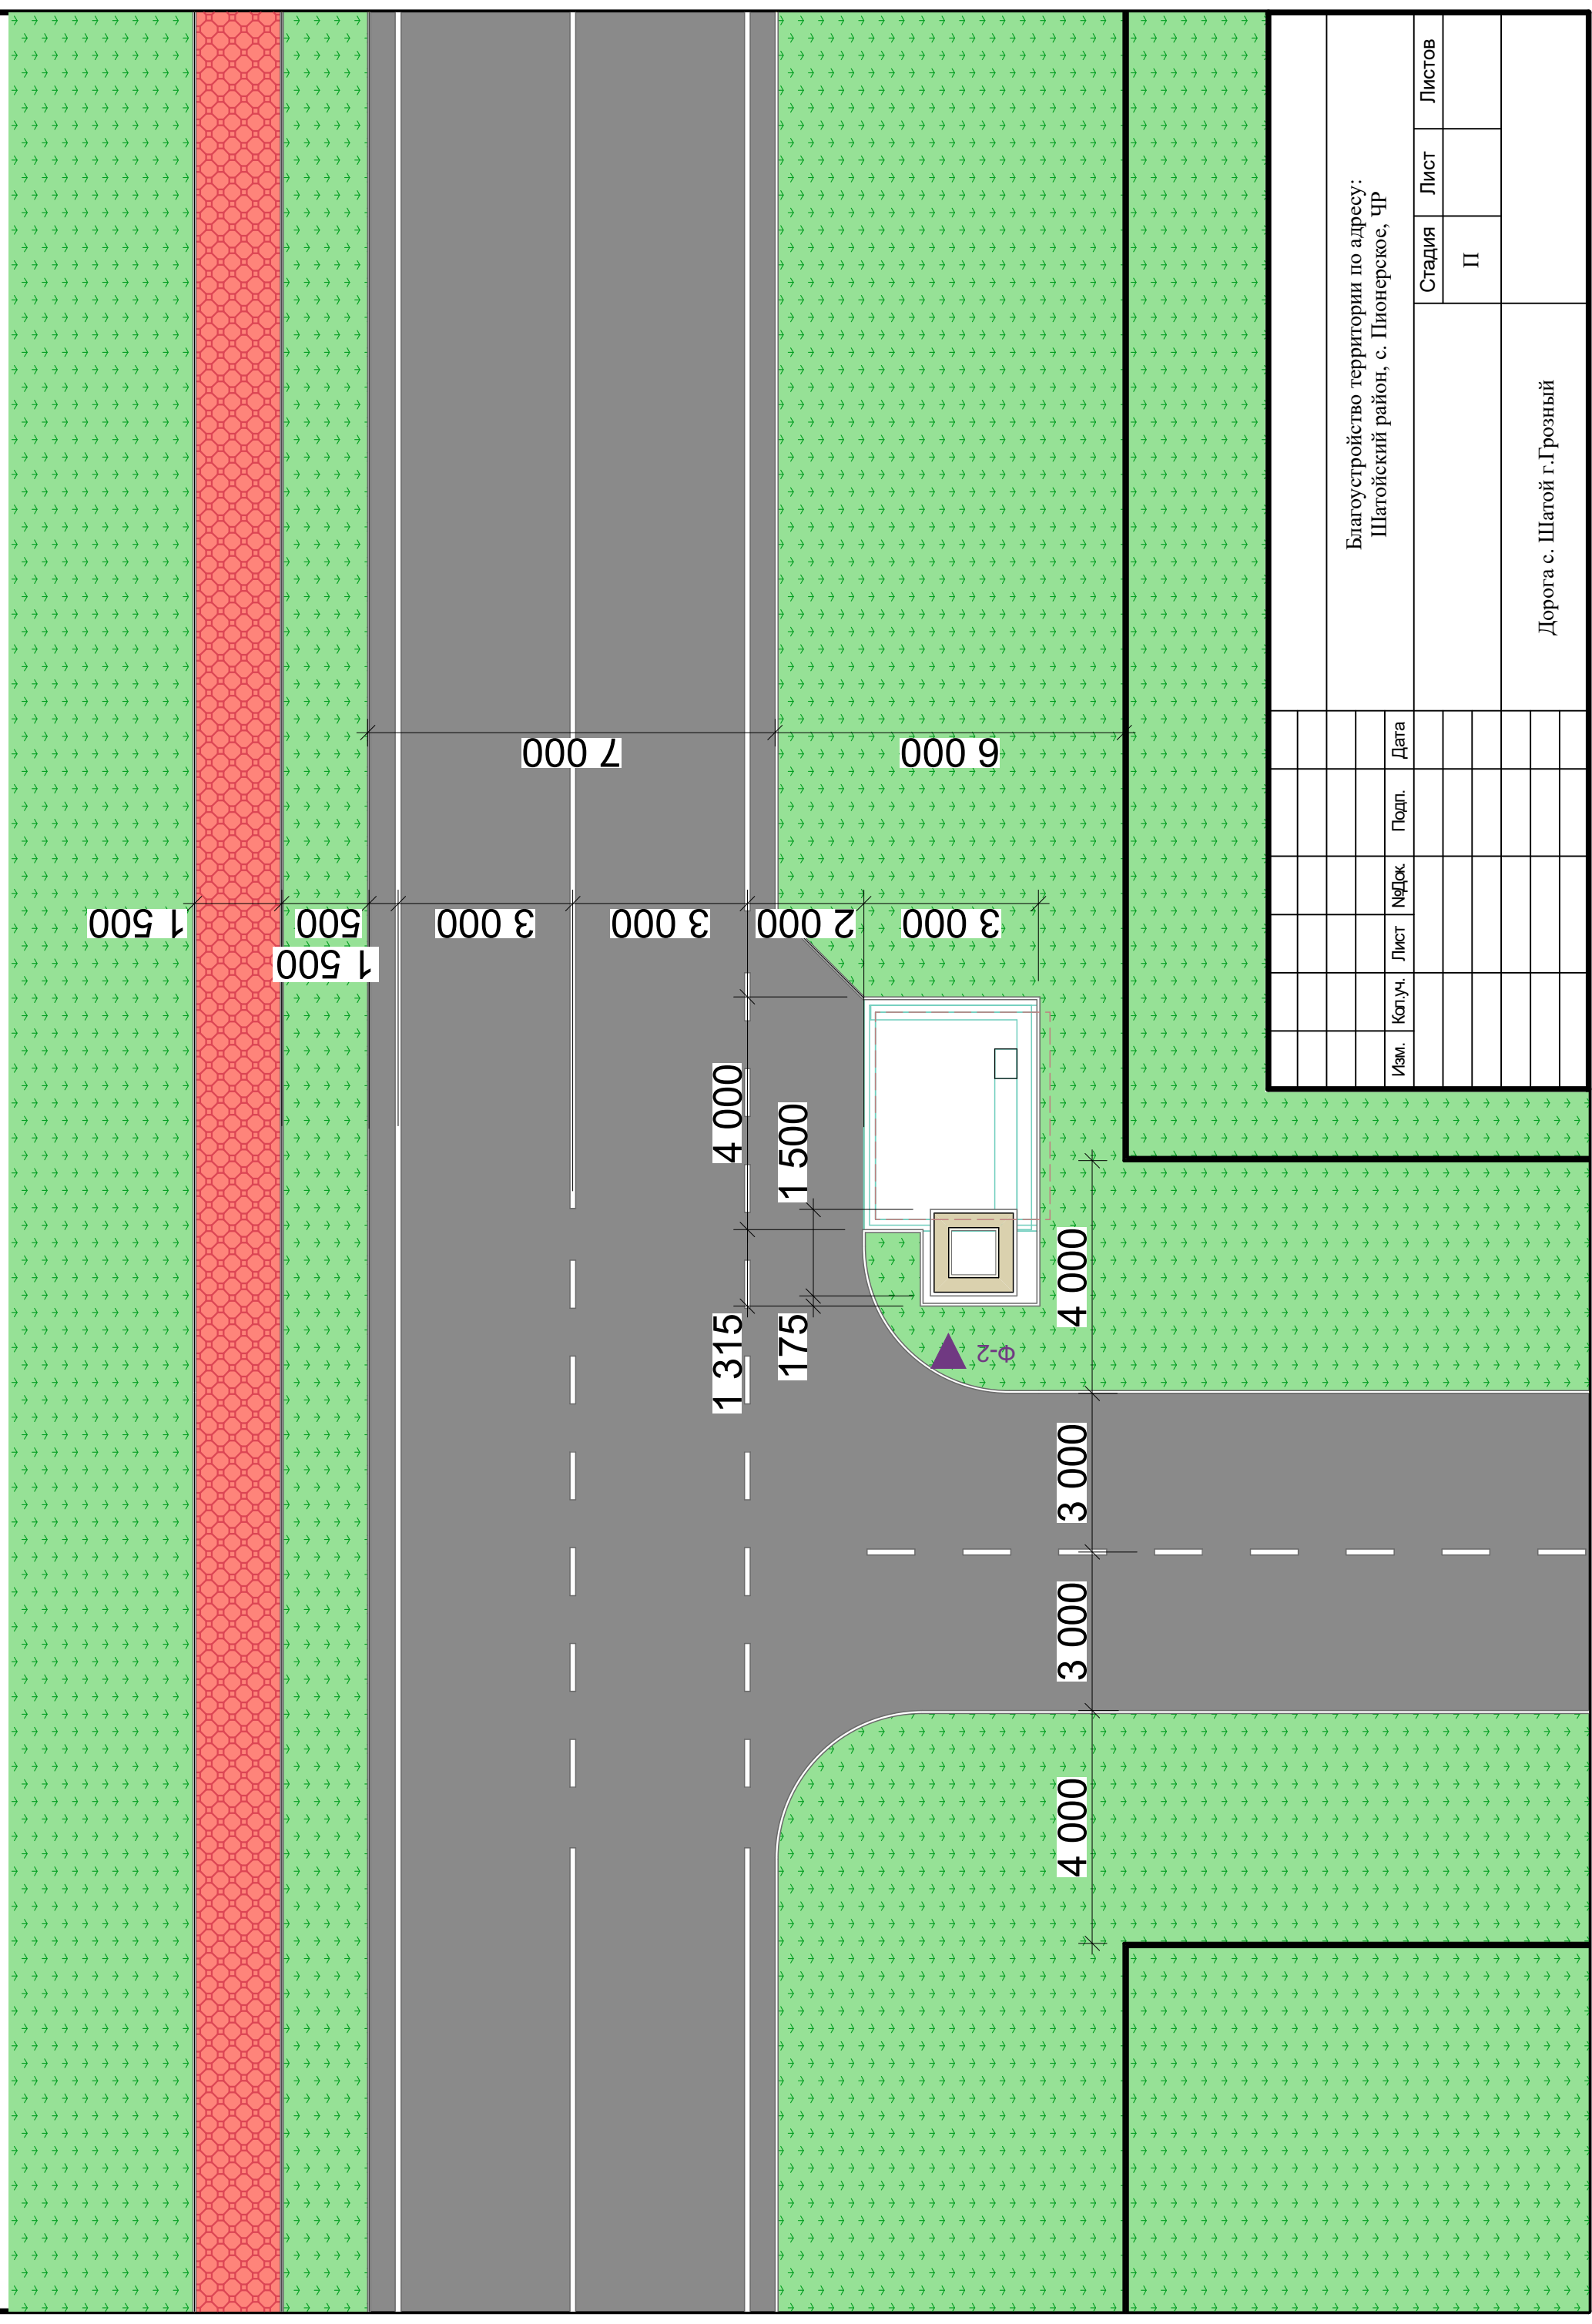

Изм.		Копуч.	Лист	№Док.	Подп.	Дата
Стадия		Лист	Листов			
П						
Благоустройство территории по адресу: Шатойский район, с. Пионерское, ЧР						Дорога с. Шатой г.Грозный

Ситуационный план

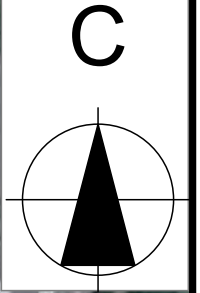


						Благоустройство территории по адресу: Шатойский район, с. Лаха-Варанда - Пионерска, ЧР	Стадия	Лист	Листов
							П		
Изм.	Кол.уч.	Лист	Чедок	Подп.	Дата	Ситуационный план			



Изм.	Копуч.	Лист	Недек.	Подп.	Дата	Стадия	Лист	Листов
						П		

Перспектива

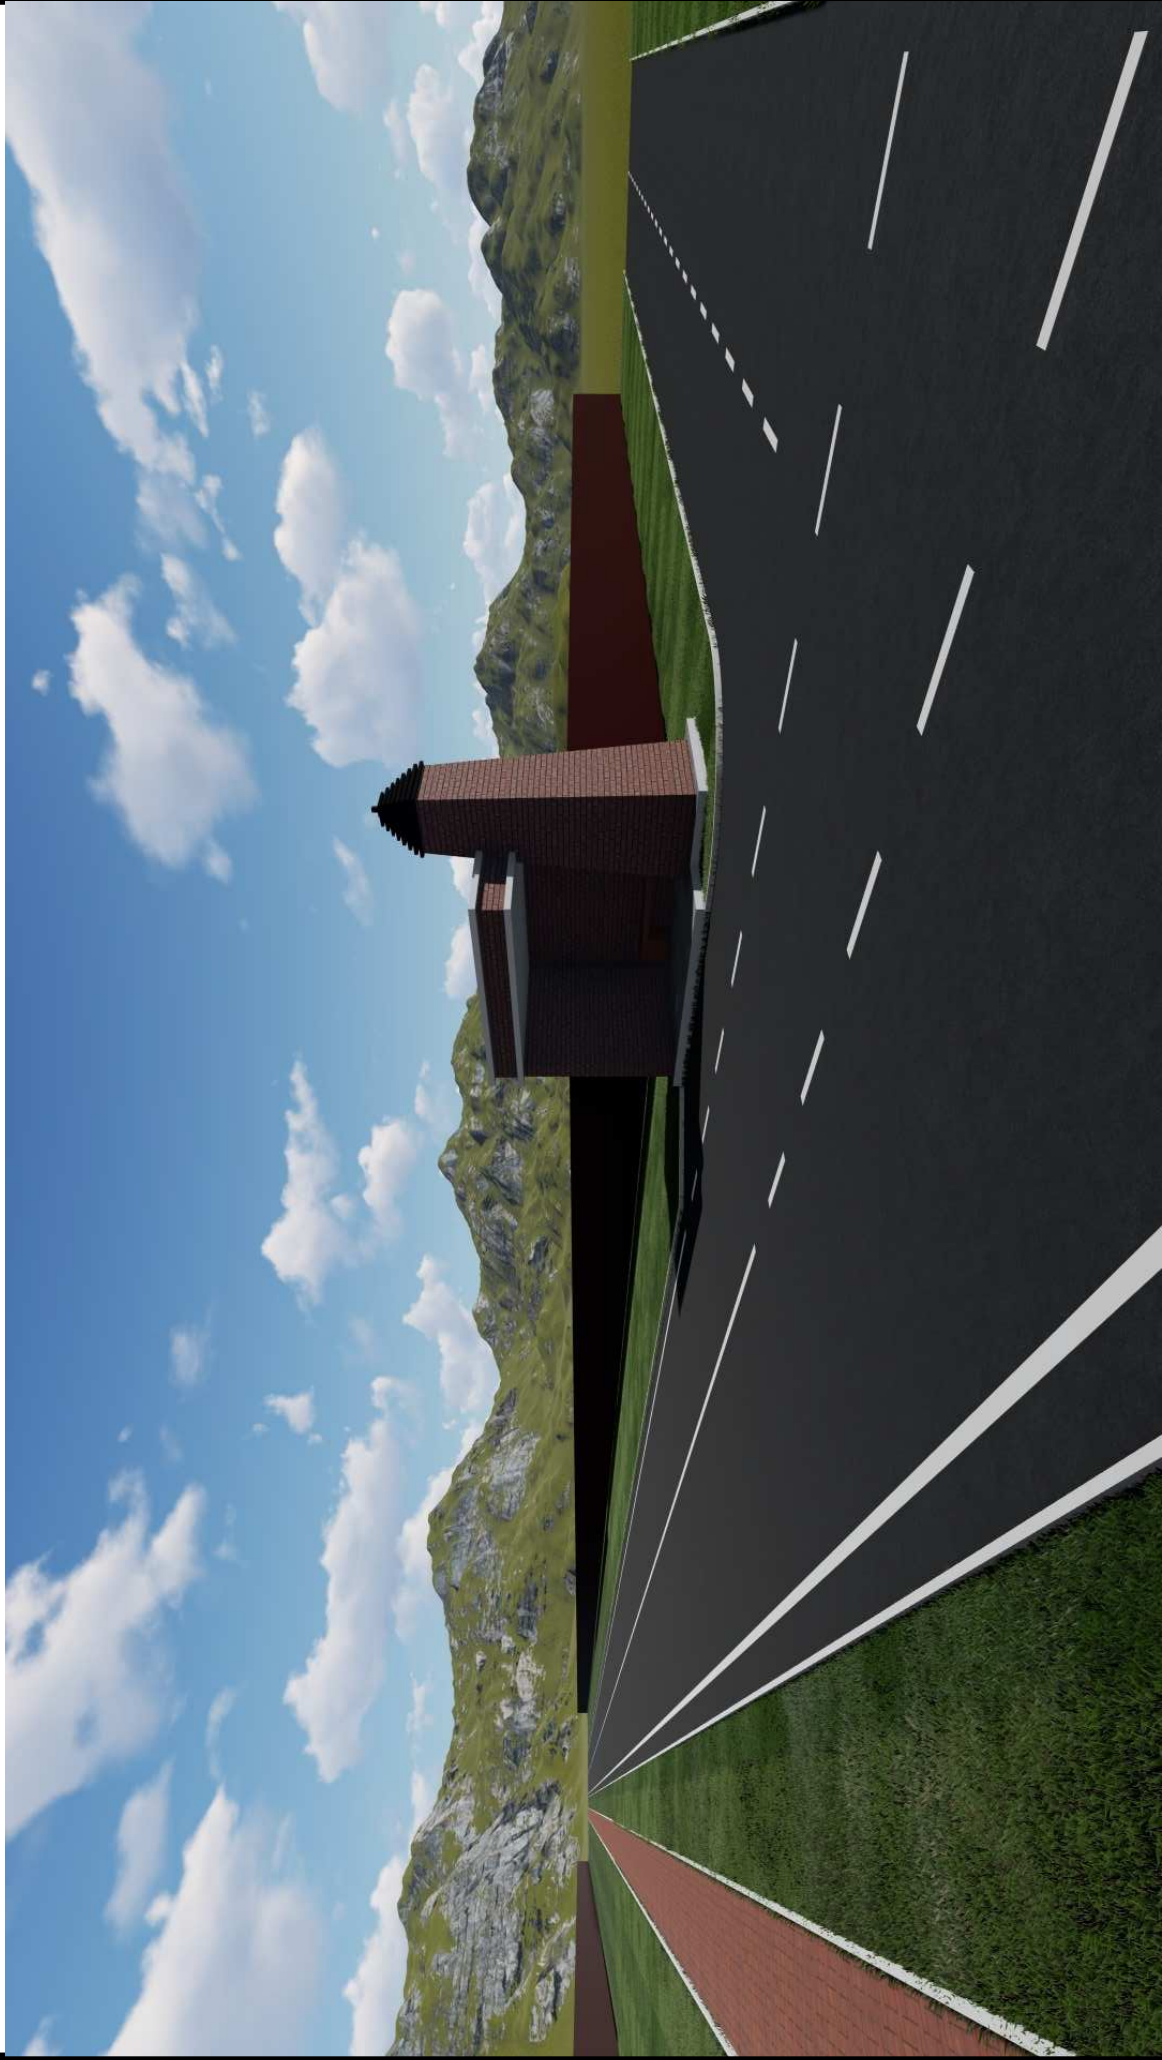

Изм.	Колуч.	Лист	№Дек.	Подп.	Дата	Стадия	Лист	Листов
						П		

Перспектива



Изм.	Колуч.	Лист	Недек.	Подп.	Дата	Перспектива	Стадия	Лист	Листов
							П		